


# 迎恩の間 別館4階

円卓セッティング例 収容人数／120人

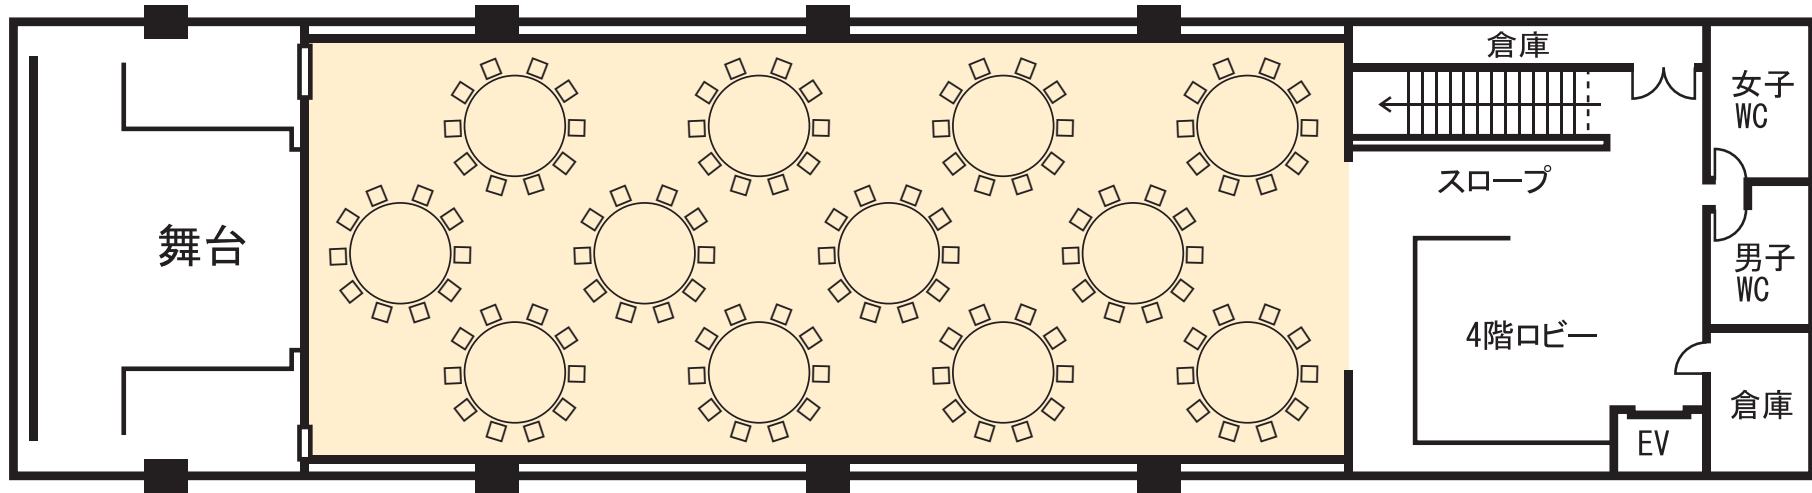

座敷セッティング例 収容人数／112人

